



Übersichtsplan Bestand

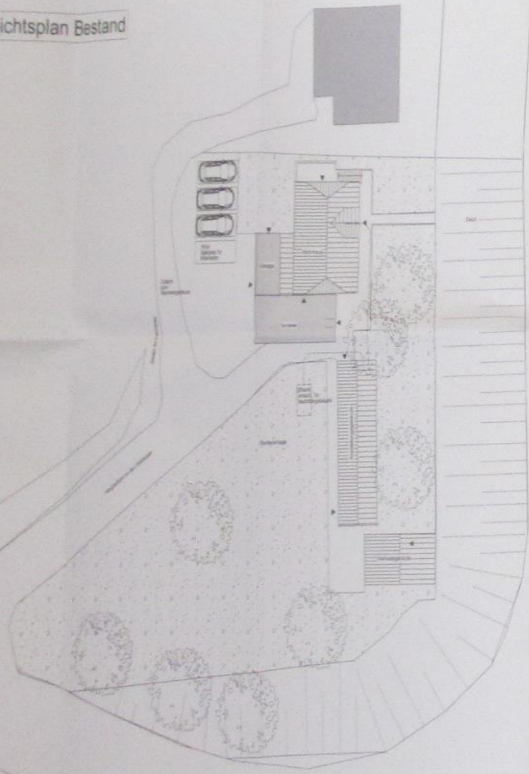

Übersichtsplan Entwurf

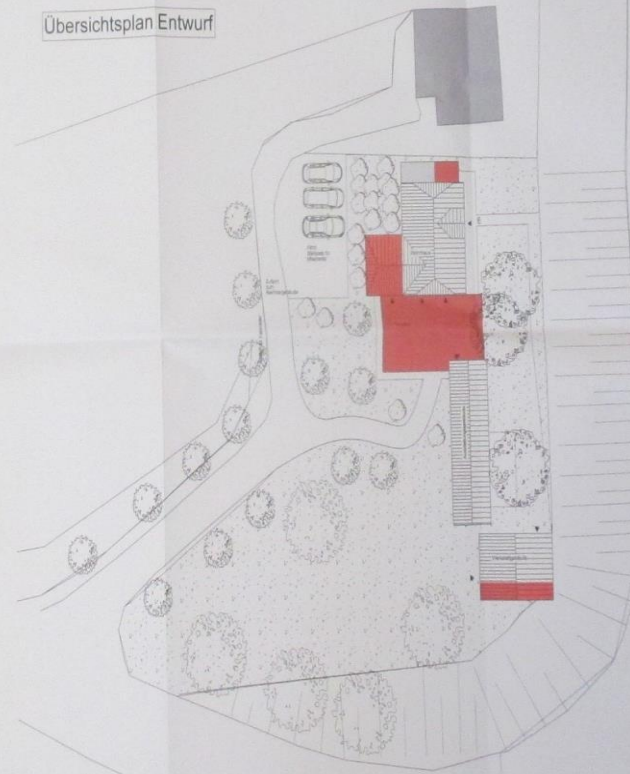

- Bestand
- Neuplanung
- Abbruch

Blatt	Blatt	Blatt	Blatt

± 0.00 = OKFF = 0.00 m NN

ACHTUNG
Alle Maße sind vor Ausführung verantwortlich zu prüfen

Platzhalter für Übersichtsplan

PROJEKT Sanierung / Umbau Naturzentrum Katinger Watt **BLATT** Katinger 14 25832 Tating

AUSFÜHRER NABU Schleswig Holstein Fährstraße 51 24534 Neumünster

PROJEKT-NR. 2320

PROJEKT Bauvoranfrage **BLATT** Übersichtsplan Bestand und Entwurf **MASSSTAB** 1:200

ARCHITEKTUR
BUERO
RUHNAU

PROJEKTLEITUNG	PROJEKTLEITUNG	PROJEKTLEITUNG	PROJEKTLEITUNG
05.08.2024	MR	BV-LP	24.08.2024

© 2024 NABU Schleswig-Holstein. Alle Rechte vorbehalten. Die Verantwortung für die Richtigkeit der Angaben über die Ausführung überträgt der Auftraggeber.